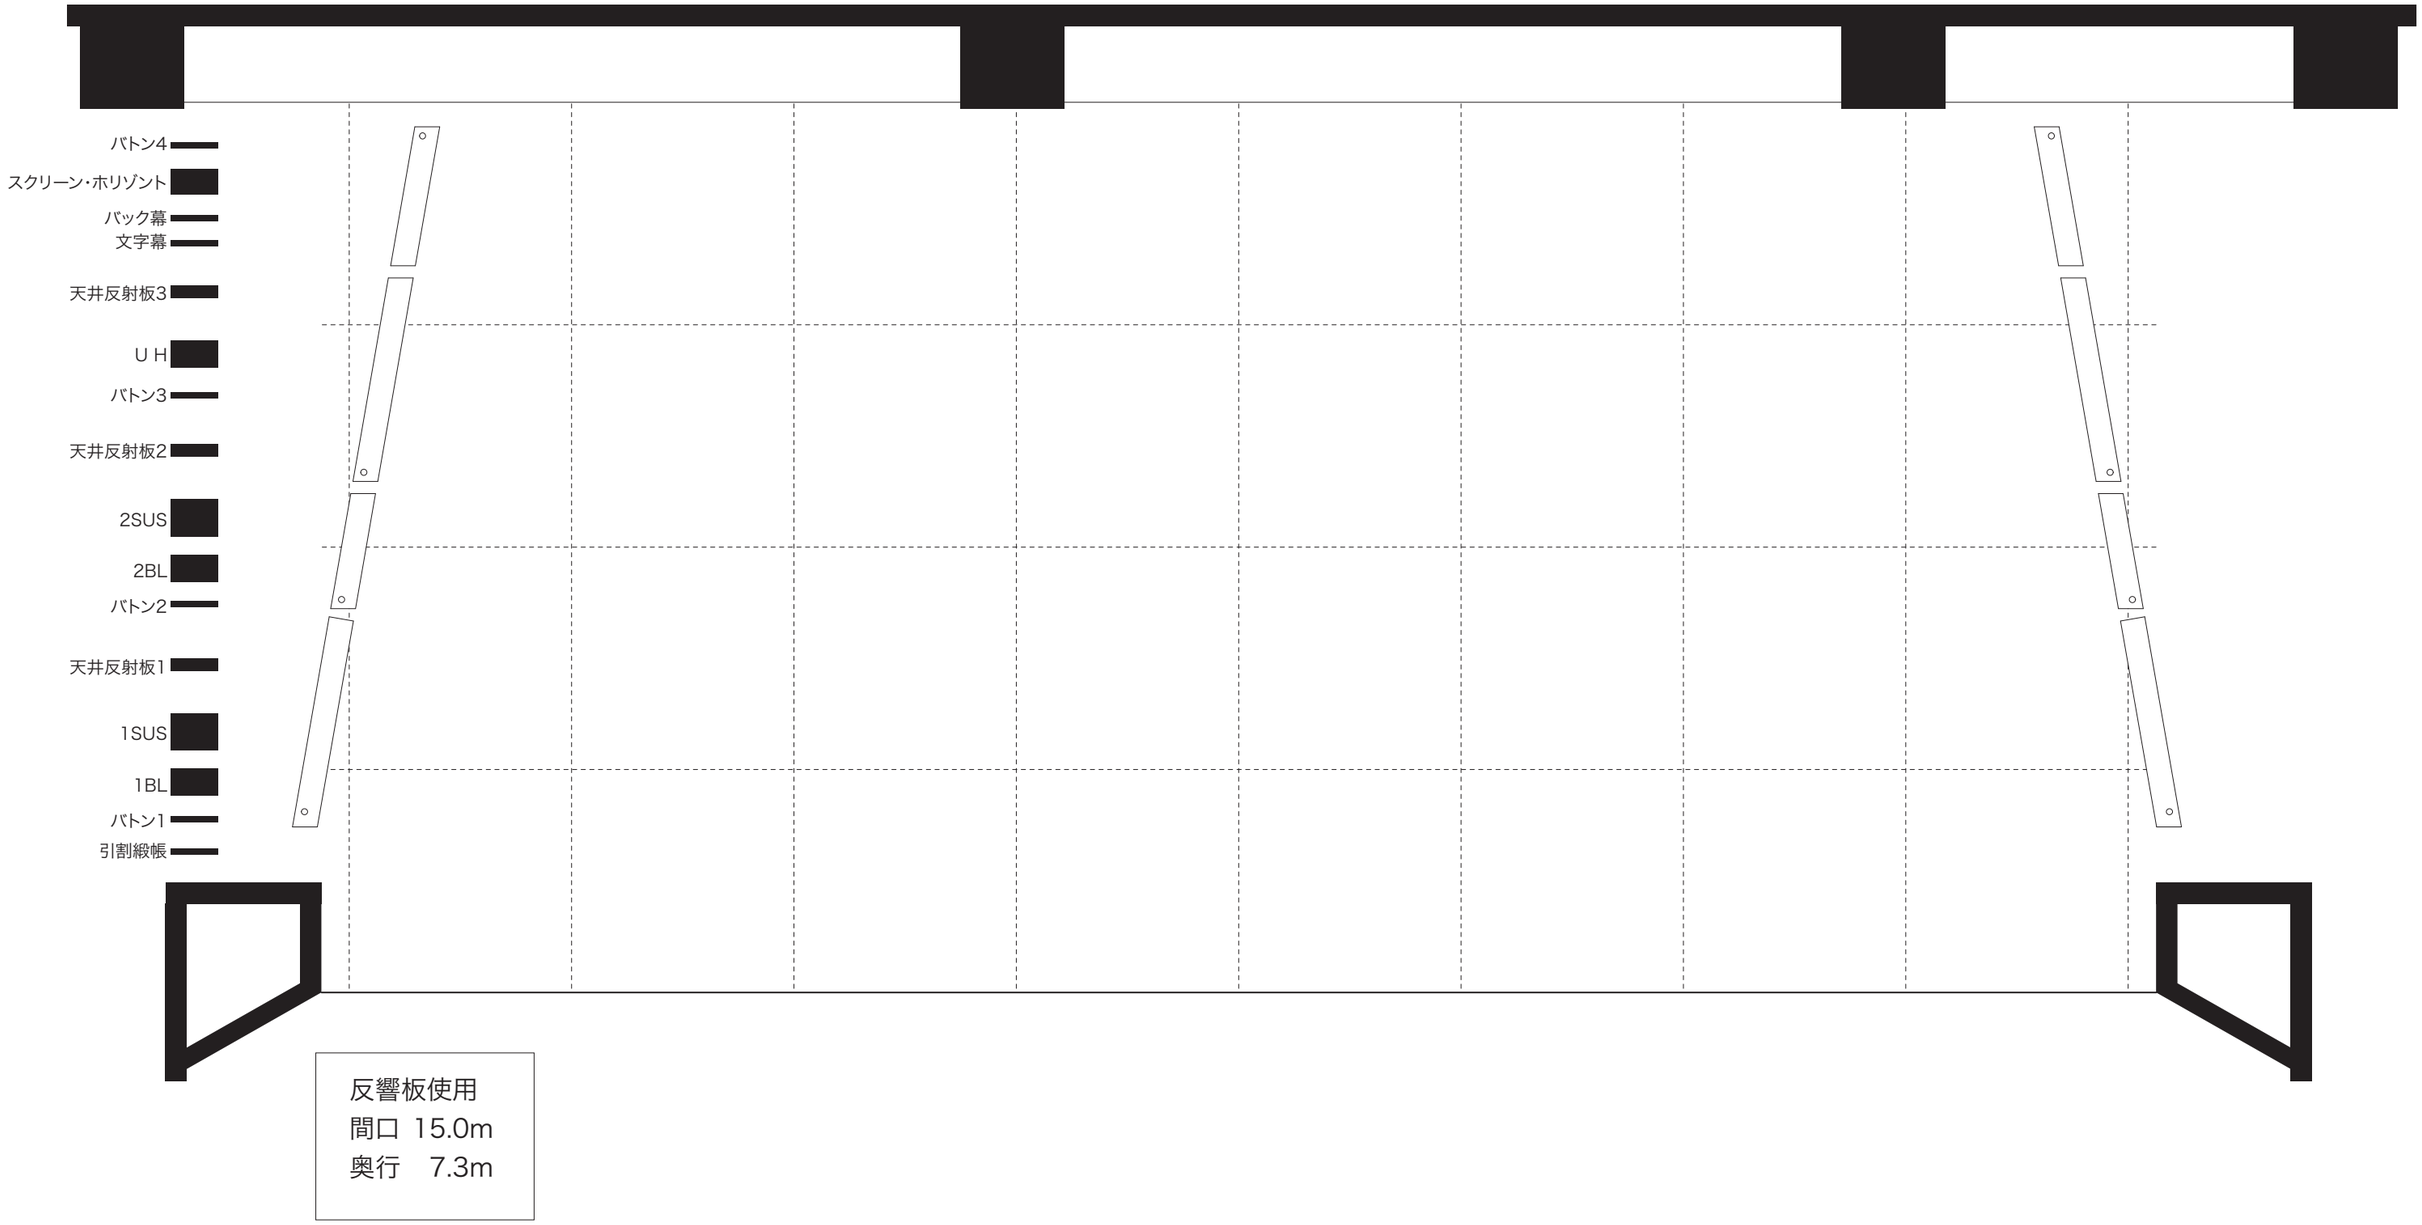

サザンクロスホール舞台平面図　1/50