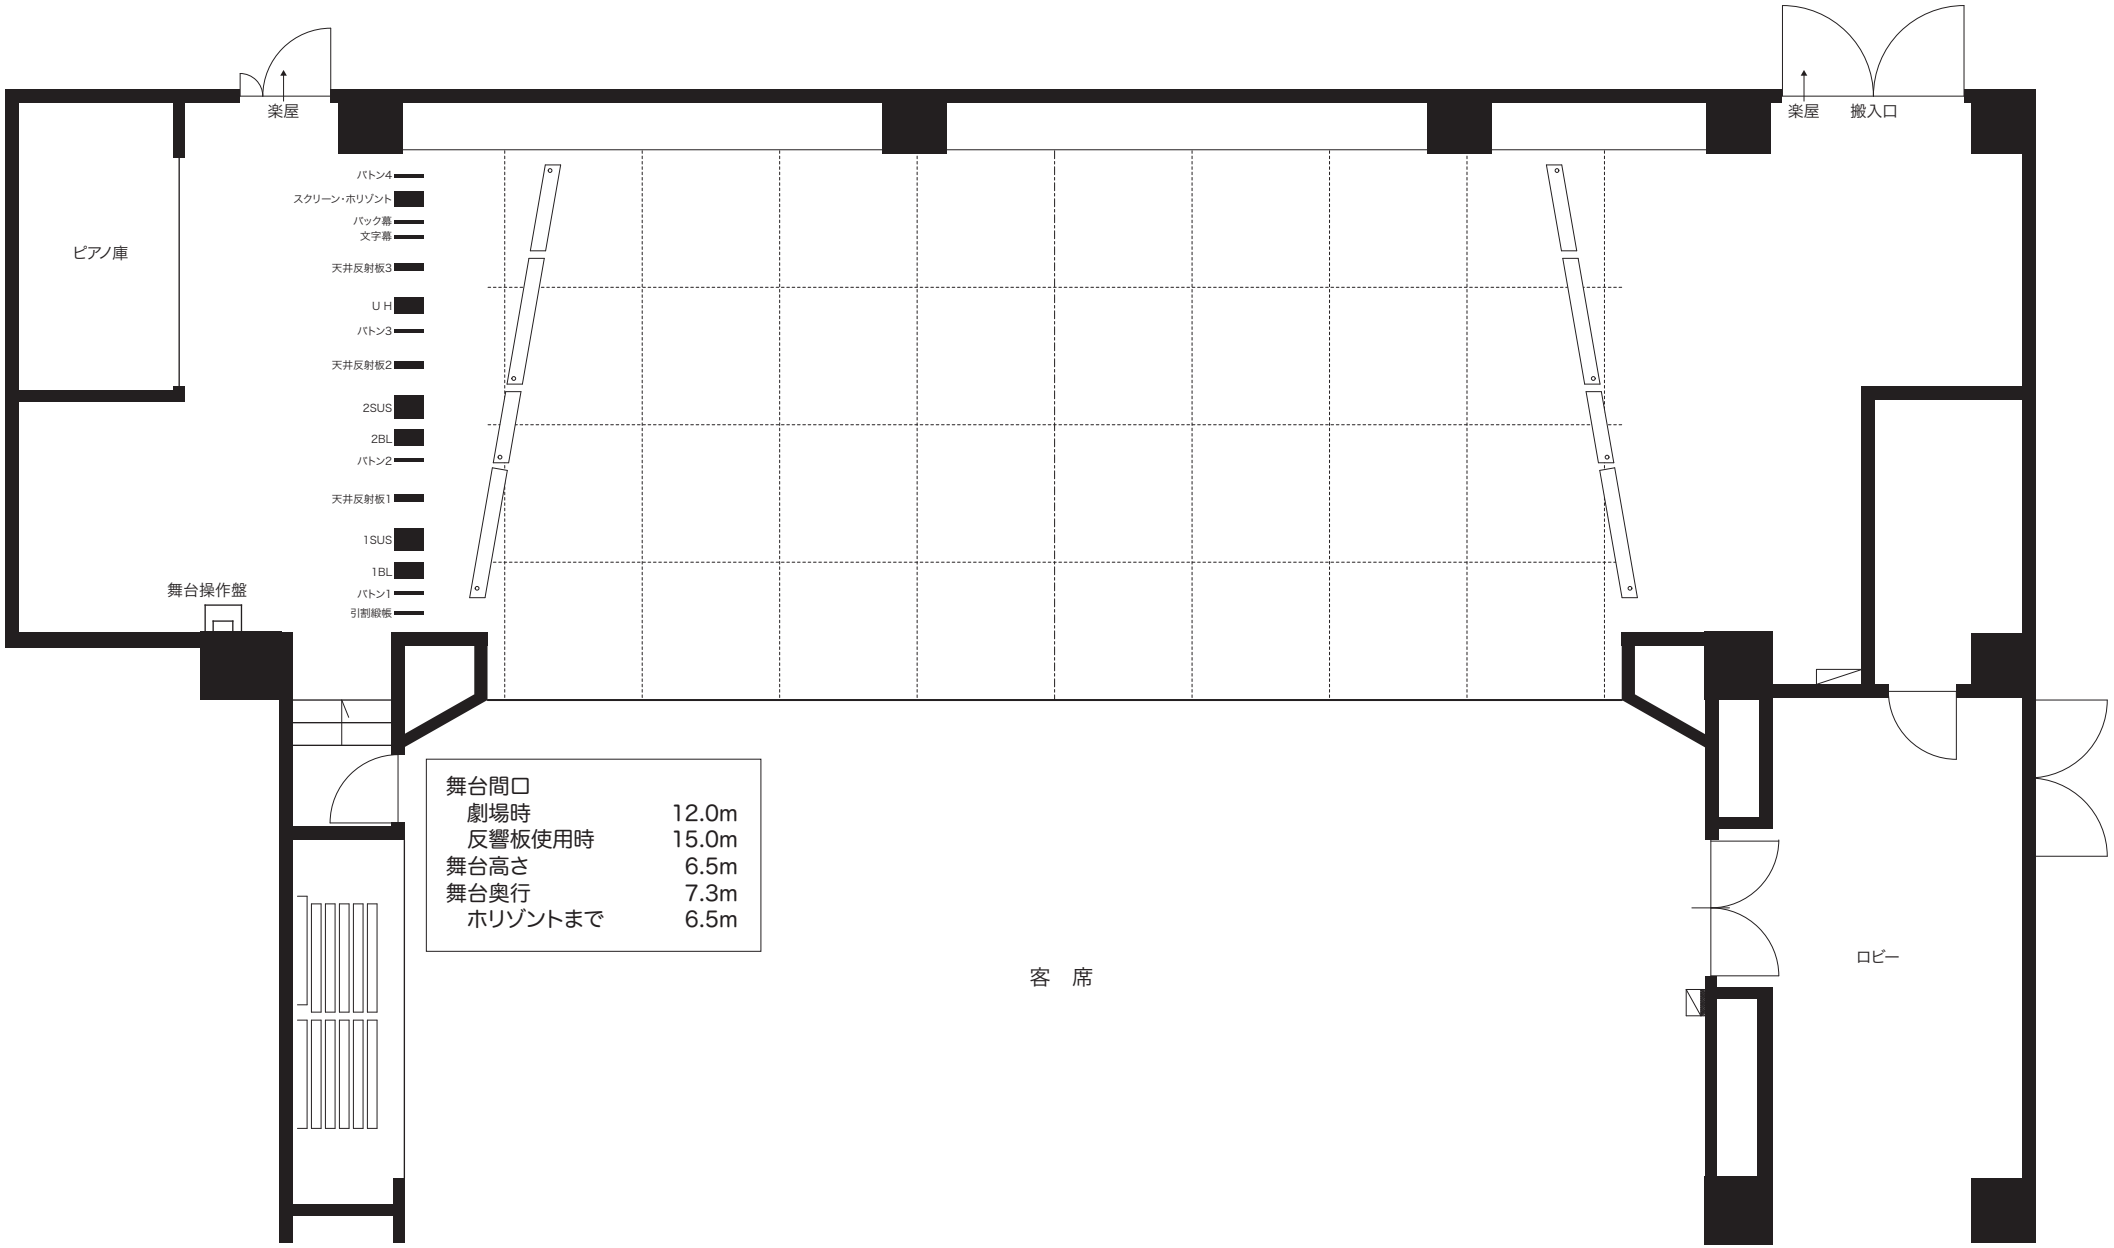

サザンクロスホール舞台平面図 1/100